



# SYSTÉM SPIRAL

## Vyztužení zdiva s trhlinami blízko rohu

Půdorys

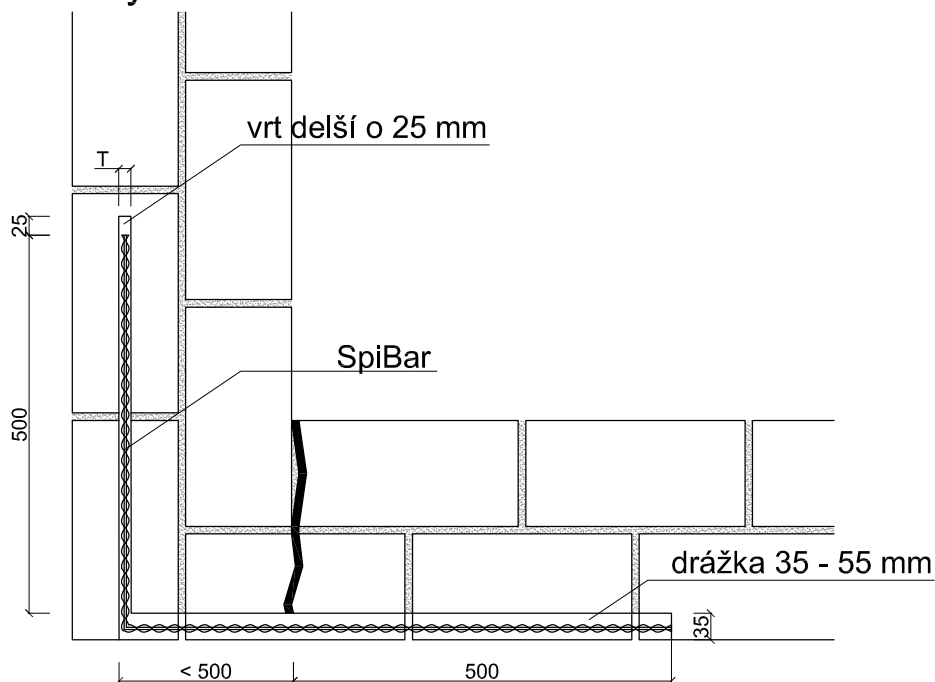

Pohled

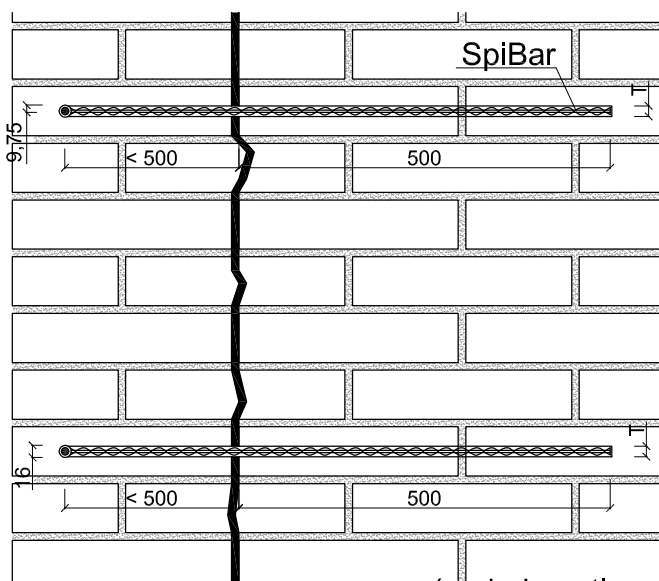

T [mm] závisí na průměru profilu.

Vrty jsou o  $\varnothing$  16 mm.

Profily jsou uloženy v maltě ResiBond MC.

(podrobnosti na [www.sanax.cz](http://www.sanax.cz))

Sanax Group s.r.o

Oldřichovská 16, 405 02, Děčín

tel.: +420 412 517 870

email.: [sanax@sanax.cz](mailto:sanax@sanax.cz)

**SANAX**®

Vypracoval:

Stanislav Canini

Kontroloval:

Vladimír Doležal

Název výkresu:

VYZTUŽOVÁNÍ KONSTRUKCÍ -  
SYSTÉM SPIRAL

Obsah:

Možnosti využití systému  
Spiral - vyztužení zdiva s  
trhlinami blízko rohu  
konstrukce.

Datum:

5/2015

Měřítko:

1:10

Formát:

A4

Číslo výkresu:

2.10.1

Část:

Spiral