



# HYDROIZOLACE VZLÍNAJÍCÍ VLHKOSTI

## Liniová injektáž zdiva látkou ResilInjekt Cream - 1 řada

### Řez

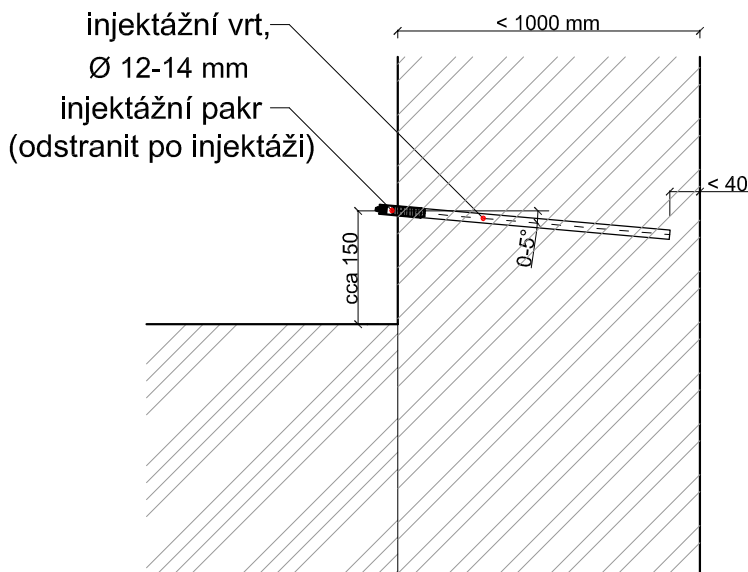

### Pohled

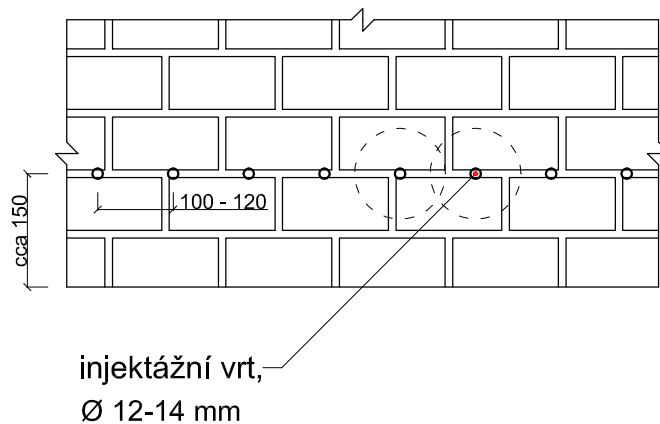

### Poznámka:

- Injektážní pakry jsou rozmístěny po celé délce sanované konstrukce v osové vzdálenosti 100 - 120 mm.
- Injektážní látka - ResilInjekt Cream.
- ResilInjekt Cream je vhodný až do 95 % stupně zavlhčení, neředí se.

(podrobnosti na [www.sanax.cz](http://www.sanax.cz))

**Sanax Group s.r.o**

Oldřichovská 16, 405 02, Děčín

tel.: +420 412 517 870

email.: [sanax@sanax.cz](mailto:sanax@sanax.cz)

**SANAX**®

Vypracoval:

Stanislav Canini

Kontroloval:

Vladimír Doležal

Název výkresu:

HYDROIZOLAČNÍ SYSTÉMOVÁ ŘEŠENÍ -  
HYDROIZOLACE VZLÍNAJÍCÍ VLHKOSTI

Obsah:

Liniová injektáž zdiva látkou  
ResilInjekt Cream pro zdivo  
do tloušťky 1000 mm - 1  
řada.

Datum:

05/2015

Měřítko:

1:10

Formát:

A4

Číslo výkresu:

4.5.1

Část:

Sanace zdiva