


# SYSTÉM CARBO


## Vyztužení dodatečně provedeného otvoru

Větší otvor, běžné vyztužení

Pohled

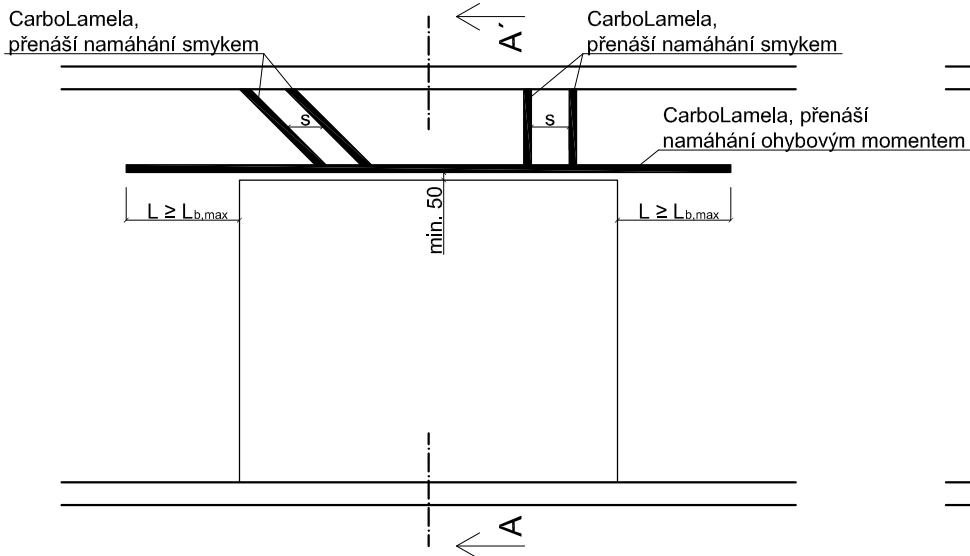


Řez A - A'

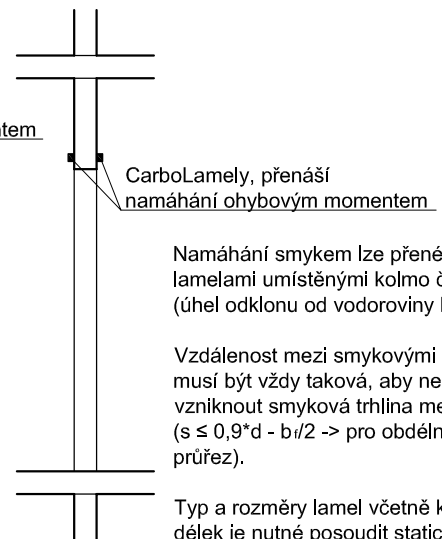


Větší otvor, velké vyztužení

Pohled

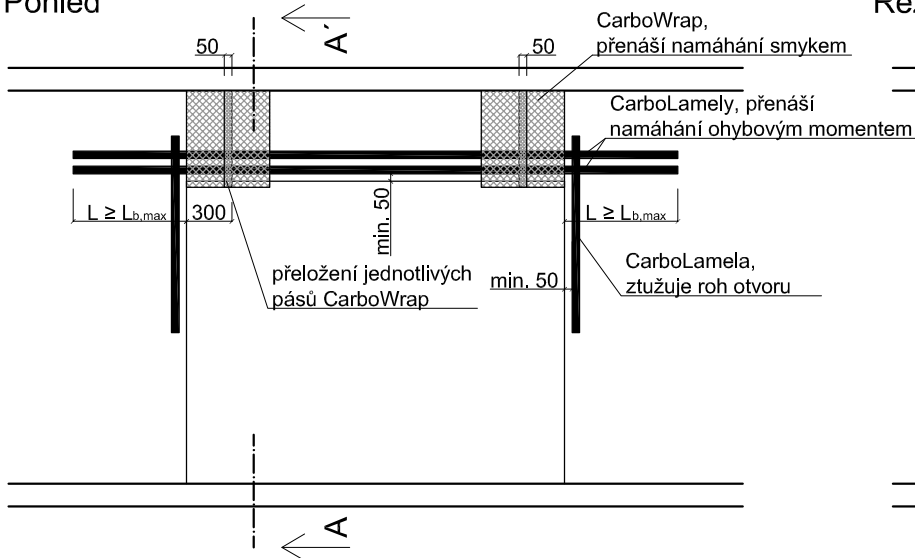

Řez A - A'

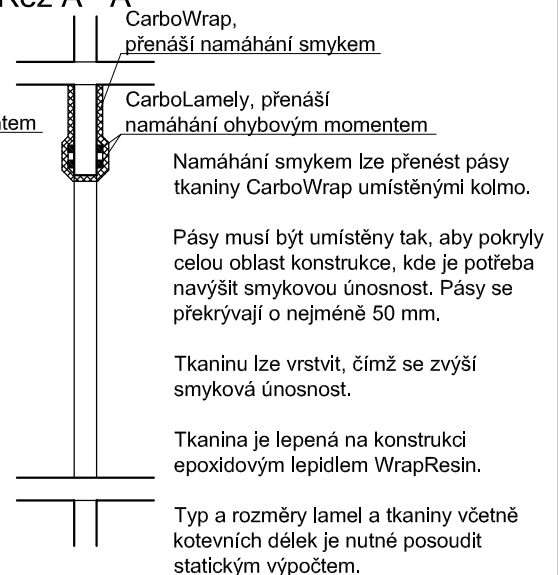

(podrobnosti na [www.sanax.cz](http://www.sanax.cz))

Sanax Group s.r.o

Oldřichovská 16, 405 02, Děčín

tel.: +420 412 517 870

email.: [sanax@sanax.cz](mailto:sanax@sanax.cz)

**SANAX**®

Vypracoval:

Stanislav Canini

Obsah:

Zesílení nadpraží nově  
vybouraného otvoru v  
nosné stěně, větší rozměry  
otvoru, zesílení na smyk.

Datum:

5/2015

Kontroloval:

Vladimír Doležal

Měřítko:

1:50

Název výkresu:

VYZTUŽOVÁNÍ KONSTRUKCÍ  
SYSTÉM CARBO

Formát:

A4

Číslo výkresu:

6.1.2

Část:

CFRP materiály