


# HYDROIZOLACE SPODNÍ STAVBY

## Izolace provedená z vnitřní strany - gelová injektáž

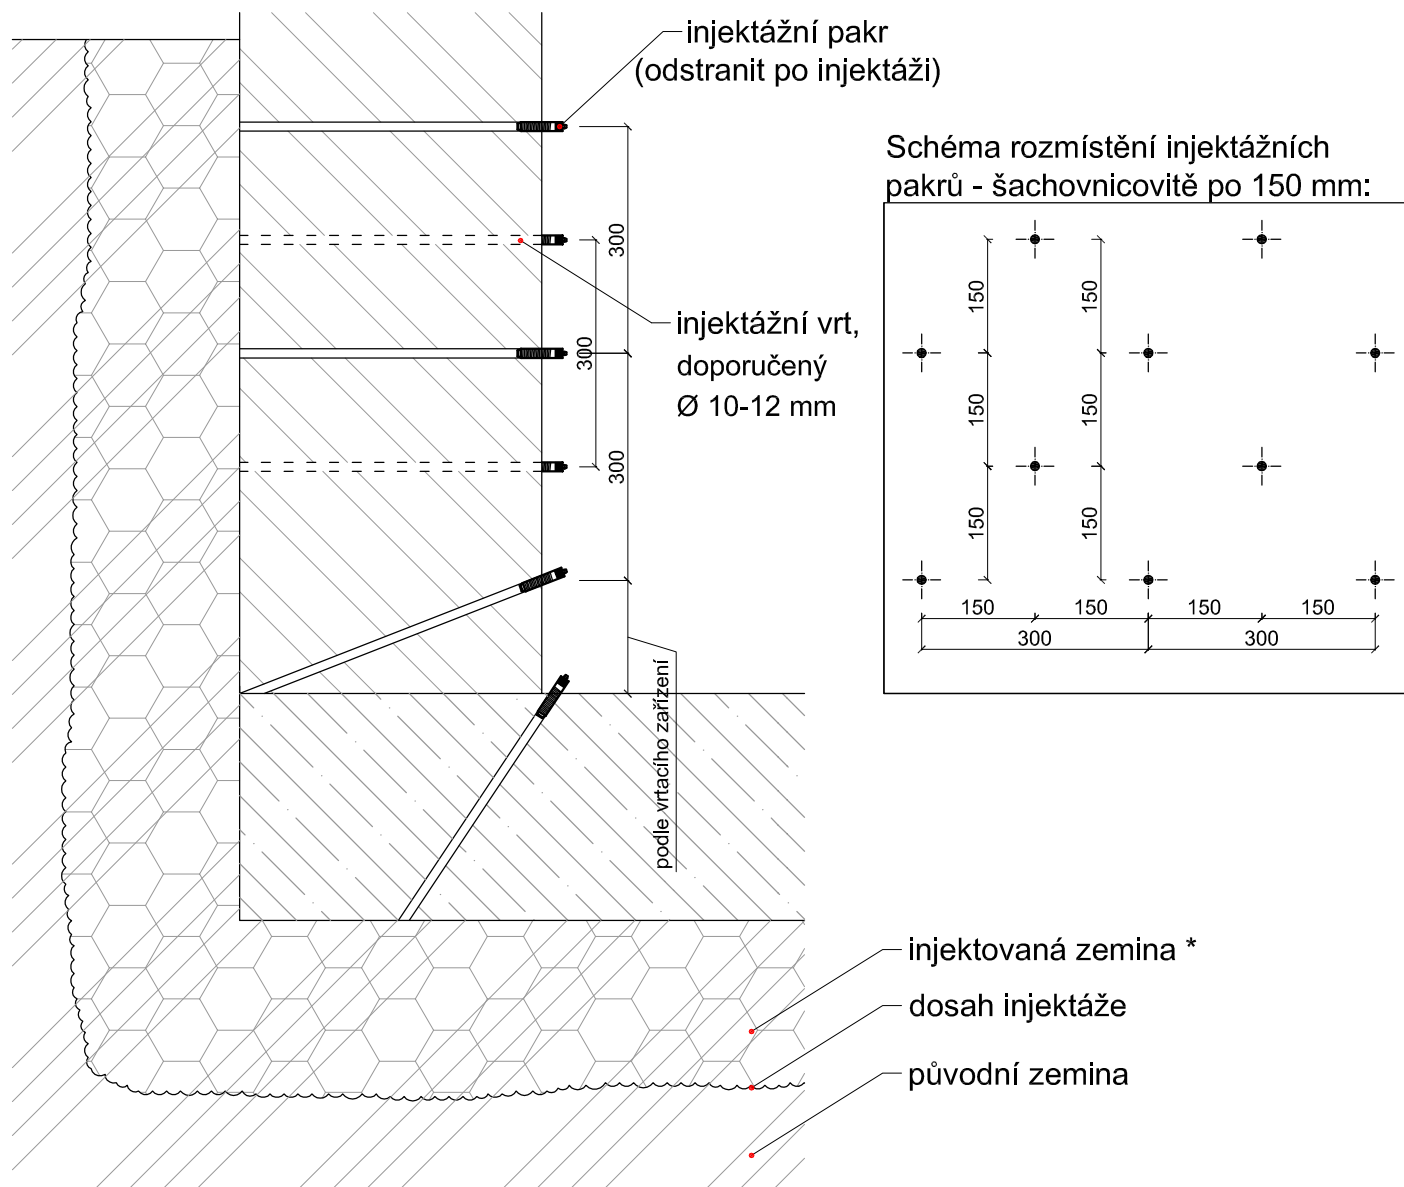

\* Injektážní látky: PurGel Vrtý jsou v osové vzdálenosti na výšku i délku po 300 mm, přičemž  
AkrylGel řady jsou mezi sebou posunuty o 150 mm ve vodorovném směru.  
(podrobnosti na [www.sanax.cz](http://www.sanax.cz))

**Sanax Group s.r.o**  
Oldřichovská 16, 405 02, Děčín  
tel.: +420 412 517 870  
email.: [sanax@sanax.cz](mailto:sanax@sanax.cz)

**SANAX**®

Vypracoval:	Obsah:	Datum:
Stanislav Canini	Hydroizolace spodní stavby provedená z vnitřní strany - gelová injektáž.	5/2015
Kontroloval:		Měřítko:
Vladimír Doležal		1:10
Název výkresu:		Formát:
HYDROIZOLAČNÍ SYSTÉMOVÁ ŘEŠENÍ - HYDROIZOLACE SPODNÍ STAVBY		A4
		Číslo výkresu:
		3.2.1
		Část:
		Spodní stavba