


HYDROIZOLACE SPODNÍ STAVBY

Izolace provedená z vnitřní strany - gelová injektáž

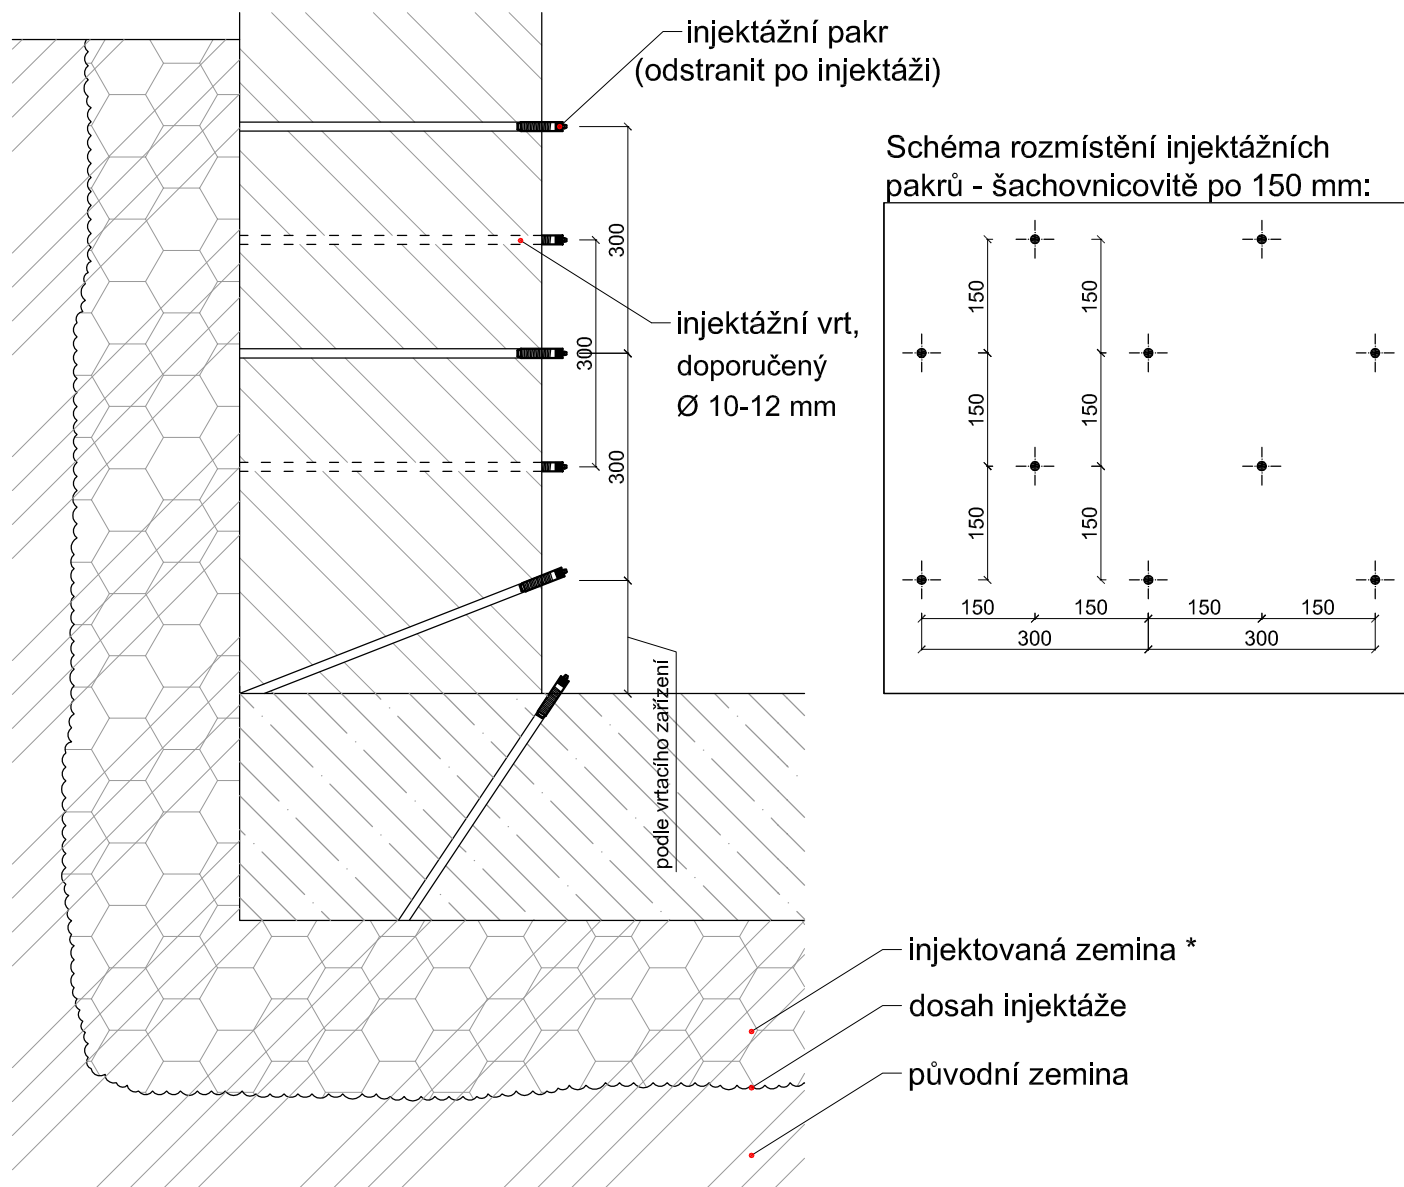

* Injektážní látky: PurGel Vrtý jsou v osové vzdálenosti na výšku i délku po 300 mm, přičemž
AkrylGel řady jsou mezi sebou posunuty o 150 mm ve vodorovném směru.
(podrobnosti na www.sanax.cz)

Sanax Group s.r.o
Oldřichovská 16, 405 02, Děčín
tel.: +420 412 517 870
email.: sanax@sanax.cz

SANAX®

Vypracoval: Stanislav Canini	Obsah: Hydroizolace spodní stavby provedená z vnitřní strany - gelová injektáž.	Datum: 5/2015
Kontroloval: Vladimír Doležal		Měřítko: 1:10
Název výkresu: HYDROIZOLAČNÍ SYSTÉMOVÁ ŘEŠENÍ - HYDROIZOLACE SPODNÍ STAVBY		Formát: A4
		Číslo výkresu: 3.2.1
		Část: Spodní stavba