SYSTÉM CARBO
Požární ochrana

Lamela umístěná méně jak 100 mm od hrany konstrukce
Pohled

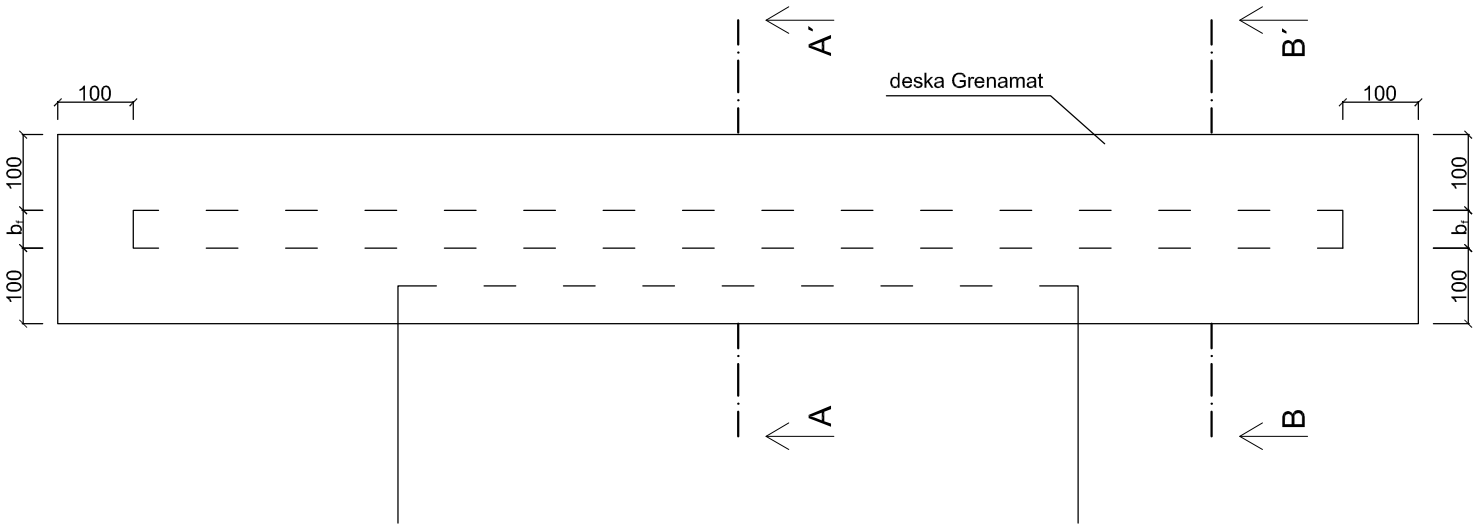

Řez A - A´

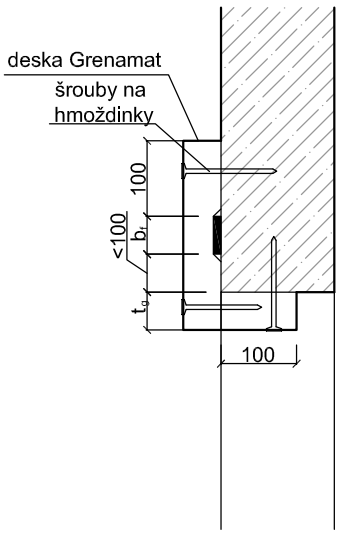

Řez B - B´

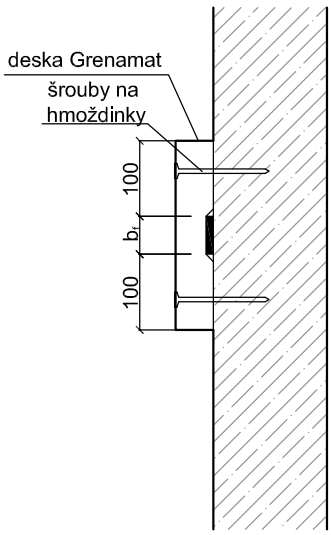

Požární odolnost	
tloušťka desky t [mm]	požární odolnost R [min]
50	30
60	45
65	60
75	90
80	120

Desky Grenamat AL mají dle ČSN EN 13 501:1 třídu reakce na oheň A1.

(podrobnosti na www.sanax.cz)

Sanax Group s.r.o
Oldřichovská 16, 405 02, Děčín
tel.: +420 412 517 870
email.: sanax@sanax.cz

SANAX®

Vypracoval:	Obsah:	Datum:
Stanislav Canini	Požární ochrana CarboLamel deskami Grenamat, lamely umístěné méně jak 100 mm od hrany konstrukce.	5/2015
Kontroloval:		Měřítko: 1:10
Vladimír Doležal		Formát: A4
Název výkresu: VYZTUŽOVÁNÍ KONSTRUKCÍ SYSTÉM CARBO		Číslo výkresu: 6.6.1
		Část: CFRP materiály